meilen
Leben am Zürichsee

EWM

erdgaszürich

Sanierung und Umgestaltung Auf der Hürnen

Burgstrasse
Strassenbau

Situation 1:250

Ausführungsprojekt

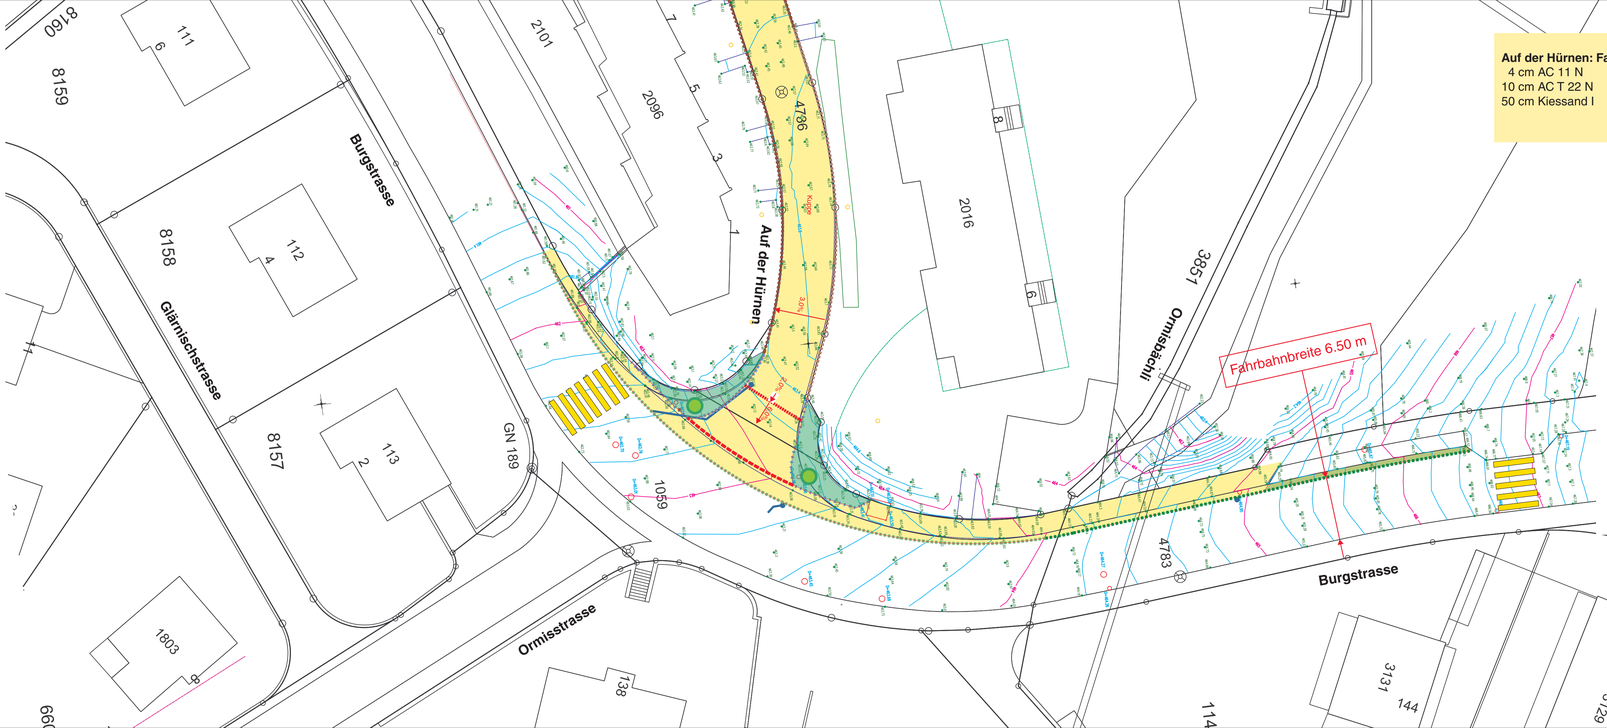

Auf der Hürnen: Fahrbahn
4 cm AC 11 N
10 cm AC T 22 N
50 cm Kiessand I

Burgstrasse: Fahrbahn
4 cm AC 11 S
10 cm AC T 22 S (davon 4 cm fräsen)
8 cm AC T 22 S
50 cm Kiessand I

Burgstrasse: Trottoir
3 cm AC 8 L
7 cm AC T 22 L
45 cm Kiessand I

- Randstein 12-15/25
- Randstein 12-15/25 mit Wasserstein
- Bord- und Wasserstein (2+2 cm)
- Bord- und Wasserstein (3+2 cm)
- Bordstein (3+2 cm)
- Stellplatte SN 8 mit Wasserstein
- Stellplatte SN 8
- Schalenstein 3-reihig
- Schalenstein 3-reihig (Gefälle 2%) mit Wasserstein
- Ruderalvegetation
- Baumhochstamm 4.00 m
- Ergänzung Rasenfläche

Heinz Bergmann GmbH
8713 Uriikon · 8707 Uetikon
Bauleitung · Verwaltung · Unterhalt
www.heinzmeuli.ch

Rev.	erstellt / revidiert		geprüft		freigegeben	
	Datum	Visum	Datum	Visum	Datum	Visum
0	19.12.07	mb	19.12.07	hb	19.12.07	hb
1	27.01.08	mb	27.01.08	hb	27.01.08	hb
2	24.03.08	mb	24.03.08	hb	24.03.08	hb

Format	30/105
Plan-Nr.	HU/ME-02/Str